

PASPORT DOPRAVNÍHO ZNAČENÍ A MÍSTNÍCH KOMUNIKACÍ

PRO OBEC

ÚSUŠÍ

Policie České republiky
Krajské ředitelství policie Jihomoravského kraje
Specializované pracoviště dopravního inženýrství BM a BO

Odsouhlaseno dne: 27-03-2017
Pod č.j.: KRPB- 38914 - 1 /ČJ-2017-0600DI
Dle § — zák. č. 13/1997 Sb.
§ — 77 — zák. č. 361/2000 Sb.
Platnost do: Podpis: por. Ing. Tomáš Zich 322848

Navrhoval: ing. Vladimír Otevřel
Vypracoval: Libor Čuma
Kontroloval: Libor Čuma
Datum: 3/2017
Číslo zakázky: ZK15-1750

Urbania

PRŮVODNÍ ZPRÁVA

k pasportu místních komunikací a dopravního značení v obci Úsuší

Dopravní značení je nezbytnou součástí technického vybavení komunikací, které bezprostředně přispívá ke zvýšení bezpečnosti silničního provozu.

Pasport dopravního značení a místních komunikací je zpracován podle Zákona o pozemních komunikacích č. 13/1997 Sb. a vyhlášky MDS č. 104/1997 Sb., kterou se provádí zákon o pozemních komunikacích, podle zákona o provozu na pozemních komunikacích č. 361/2000 Sb. a vyhlášky MDS č. 294/2015 Sb., kterou se provádějí pravidla provozu na pozemních komunikacích a úprava a řízení provozu na pozemních komunikacích, ČSN EN 12899 – 1 Stálé svislé dopravní značení, TP 65 (třetí vydání) „Zásady pro dopravní značení na pozemních komunikacích“, TP 100 „Zásady pro orientační dopravní značení na pozemních komunikacích“, TP 169 „Zásady pro označování dopravních situací na pozemních komunikacích“ a VL.6.1. „Vybavení pozemních komunikací“.

Dále vychází z požadavků a připomínek občanů a orgánů státní správy. Má sloužit příslušným správcům komunikací k ucelenému přehledu o umístění dopravních značek a DI KŘ JmK Policie ČR a silničnímu správnímu orgánu ke kontrole.

Číselné označení jednotlivých dopravních značek odpovídá příloze vyhl. MDS č. 294/2015 Sb.

Zakreslené pozice dopravních značek jsou pouze orientační, vzdálenosti pro osazování nelze z grafických příloh odměřovat.

Veškeré změny je třeba projednat s dotčenými stranami a majiteli v jejichž majetku se příslušná pozemní komunikace nachází a dohodnuté změny v tomto pasportu vyznačit.

Pasport byl těmito dotčenými stranami projednán a každá z nich obdržela jedno jeho vyhotovení.

Správa a údržba silnic
Jihomoravského kraje,
příspěvková organizace kraje
Žerotínovo náměstí 449/3, 602 00 BRNO
ICO: 709 32 361 (23)
30.3.2017

Správa a údržba silnic Jihomoravského kraje
(datum, podpis, razítko)

Obec Úsuší
(datum, podpis, razítko)
Policie České republiky
Krajské ředitelství policie Jihomoravského kraje
Specializované pracoviště dopravního inženýrství BM a BO

Odsouhlaseno dne: 27-03-2017
Pod č.j.: KRPB- 38914 - 1 /ČJ-2017-0600DI
Dle § — zák. č. 13/1997 Sb.
§ — 77 — zák. č. 361/2000 Sb.
Dopravní inspektorát PČR ÚO Brno - venkov
Platnost do: Podpis: 322848

(datum, podpis, razítko)

Městský úřad Tišnov,
odbor dopravy
(datum, podpis, razítko)

TECHNICKÁ ZPRÁVA
k pasportu místních komunikací a dopravního značení
pro obec Úsuší

Všeobecně:

Předmětem tohoto řešení je zpracování dopravního značení v obci Úsuší tak, aby byla zajištěna bezpečnost silničního provozu a vytvořeny příznivé podmínky pro všechny jeho účastníky. Řešení odpovídá zákonu č. 361/2000 Sb., vyhlášce MDS č.294/2015 Sb., ČSN EN 12899 - 1, technickým podmínkám č. TP 65, 3. vydání „Zásady pro dopravní značení na pozemních komunikacích“, TP 100 „Zásady pro orientační dopravní značení na pozemních komunikacích“ a VL.6.1. „Vybavení pozemních komunikací“.

Pasport místních komunikací vychází ze zákona č. 13/1997 Sb. a jeho prováděcí vyhlášky č. 104/1997 Sb.

Technický popis:

Katastrem obce Úsuší prochází silnice č. II/379 a III/37910, které jsou v majetku Jihomoravského kraje. Místní komunikace jsou zařazeny do III. a jsou v majetku obce. Ve výkresech jsou krajské silnice vyznačeny hnědou barvou, místní komunikace III. třídy barvou zelenou. Tmavě žlutou barvou jsou vyznačeny účelové komunikace a nebezpečné účelové komunikace mají barvu světle červenou. Komunikace, které nejsou v majetku obce Úsuší, mají barvu růžovou.

V pasportu je formou svislého dopravního značení zajištěna bezpečnost silničního provozu zejména při výjezdech z místních komunikací na krajské silnice a vyznačení přednosti v jízdě na hlavních pozemních komunikacích. Na křižovatkách místních komunikací nejsou vyznačeny hlavní a vedlejší komunikace a platí tam proto přednost vozidel přijíždějících zprava (§ 22 odst. 2 zák. č. 361/2000 Sb.).

Na výkrese č. 2 a kladech č. 2-1 a 2-2 je vyznačen **stávající stav** dopravního značení, na výkrese č. 3 a kladech č. 3-1 a 3-2 je vyznačen **cílový stav**. Dopravní značky jsou vztaženy k barevným bodům, kdy na krajských silnicích jsou tyto body hnědé barvy, navržené nebo vyměněné krajské dopravní značení mají barvu fialovou. Na místních komunikacích pak zelené body označují značky stávající, červené značky navržené, vyměněné nebo přesunuté a žluté značky odstraněné. Všechny dopravní značky na místních a účelových komunikacích veřejně přístupných jsou na výkrese očíslovány. V příložené tabulce jsou pak tyto značky a jejich nosiče specifikovány a ohodnoceny jejich stav. Dopravní značky na krajských silnicích jsou pouze vyznačeny a rozdíl mezi stávajícím stavem a stavem cílovým si musí porovnat správce sám.

Na výkrese č. 4 a kladech č. 4-1 a 4-2 je **pasport místních komunikací** podle zákona č. 13/1997 Sb. a jeho prováděcí vyhlášky č. 104/1997 Sb.

V něm jsou místní komunikace zařazeny do tříd a označeny podle § 2 vyhl. č. 104/1997 Sb. Podle tříd je jejich průběh vyznačen i ve výkresu. Krajské silnice mají hnědou barvu, místní komunikace III. třídy mají barvu zelenou a účelové komunikace veřejně přístupné jsou tmavě žluté, nebezpečné světle červené. Růžovou barvou jsou značeny cizí účelové komunikace. Místní komunikace mají přiřazena čísla s označením „c“ nebo „d“, účelové komunikace mají před číslem „U“. V tabulce jsou podle těchto čísel seřazeny a je u nich specifikován druh, třída, povrch, průměrná šířka a délka.

Provedení a základní zásady pro umísťování dopravních značek:

1. Provedení:
Navržené dopravní značky jsou s reflexní úpravou, mechanicko-optické vlastnosti tř. 1
2. Rozměry:
Použité značky na krajských silnicích a všechny dopravní značky č. P2, P3, P4 a P6 jsou vždy v základní velikosti, ostatní značky, pokud to ČSN EN 12899 - 1 umožňuje, mohou být na místních komunikacích velikosti zmenšené.
3. Boční umístění:
Nejmenší vodorovná vzdálenost bližšího okraje svislé dopravní značky od vnějšího okraje zpevněné části krajnice, případně od vozovky je 0,5 m. Ve výjimečných případech je možno tuto vzdálenost snížit až na 0,3 m.
4. Výškové umístění:
Spodní okraj nejnižší umístěných dopravních značek (včetně dodatkových tabulek) je nejméně 1,2 m nad úrovní vozovky, na mostních objektech pak min. 2,5 m.
V místě, kde je v odůvodněném případě nutno umístit značku do průchozího prostoru pro chodce, je spodní okraj nejnižší umístěné dopravní značky (včetně dodatkové tabulky) ve výšce nejméně 2,2 m nad úrovní vozovky nebo chodníku.
V průchozím prostoru pro cyklisty je tato výška 2,5 m.

Zpracoval: ing. Vladimír Otevřel
březen 2017





NAVŘHOVAL:	VYPRACOVAL:	KONTROLOVAL:	ZPRACOVATEL: URBANIA s.r.o. HLAVNÍ 21 664 48 MORAVANY provozovna: ul. Syrovická, ev. č. 130 664 44 OŘECHOV TEL.: 547 217 955 obchod@urbania.cz
Ing. V. Otevřel	Libor Čuma	Libor Čuma	
INVESTOR ZAKÁZKY: OBEČ ÚSUŠÍ			DATUM: 14.3.2017 MĚŘÍTKO: ZAKÁZKA Č.: ZK15-1750
NÁZEV ZAKÁZKY: PASPORT MÍSTNÍCH KOMUNIKACÍ A DOPRAVNÍHO ZNAČENÍ PRO OBEČ ÚSUŠÍ			
VÝKRES: ŠIRŠÍ VZTAHY			VÝKRES Č.: 1

ÚSUŠÍ STÁVAJÍCÍ STAV DOPRAVNÍHO ZNAČENÍ KE DNI 18.10.2016



Legenda

dopravní značky:

- ve správě SÚS

- stávající - beze změny
- navržené / změna
- odstraněné

- ve správě obce

- stávající - beze změny
- navržená / změna
- odstraněné

- ve správě cizího subjektu

- cizí

komunikace:


- krajská
- místní - III. třída
- místní - IV. třída - obytná zóna
- místní - IV. třída - chodník
- úcelová
- úcelová - nebezpečná
- úcelová - soukromá
- stavební prah

NAVRHOVAL:	VYPRACOVAL:	KONTROLOVAL:	ZPRACOVATEL:
ING. V. OTEVŘEL	LIBOR ČUMA	LIBOR ČUMA	URBANIA s.r.o.
INVESTOR ZAKÁZKY:			HLAVNÍ 21
OBEC ÚSUŠÍ			664 48 MORAVANY
NÁZEV ZAKÁZKY:			provozovna: ul. Syrovická ev. č. 130
PASPORT MÍSTNÍCH KOMUNIKACÍ A DOPRAVNÍHO ZNAČENÍ PRO OBEC ÚSUŠÍ			664 44 OŘECHOV
			TEL.: 547 217 965
			obchod@urbania.cz
			DATUM: 18.10.2016
			MĚŘÍTKO: 1:6 000
			ZAKÁZKA Č.: ZK15-1750
VÝKRES:			VÝKRES Č.: 2
STÁVAJÍCÍ STAV DOPRAVNÍHO ZNAČENÍ			





ÚSUŠÍ CÍLOVÝ STAV DOPRAVNÍHO ZNAČENÍ

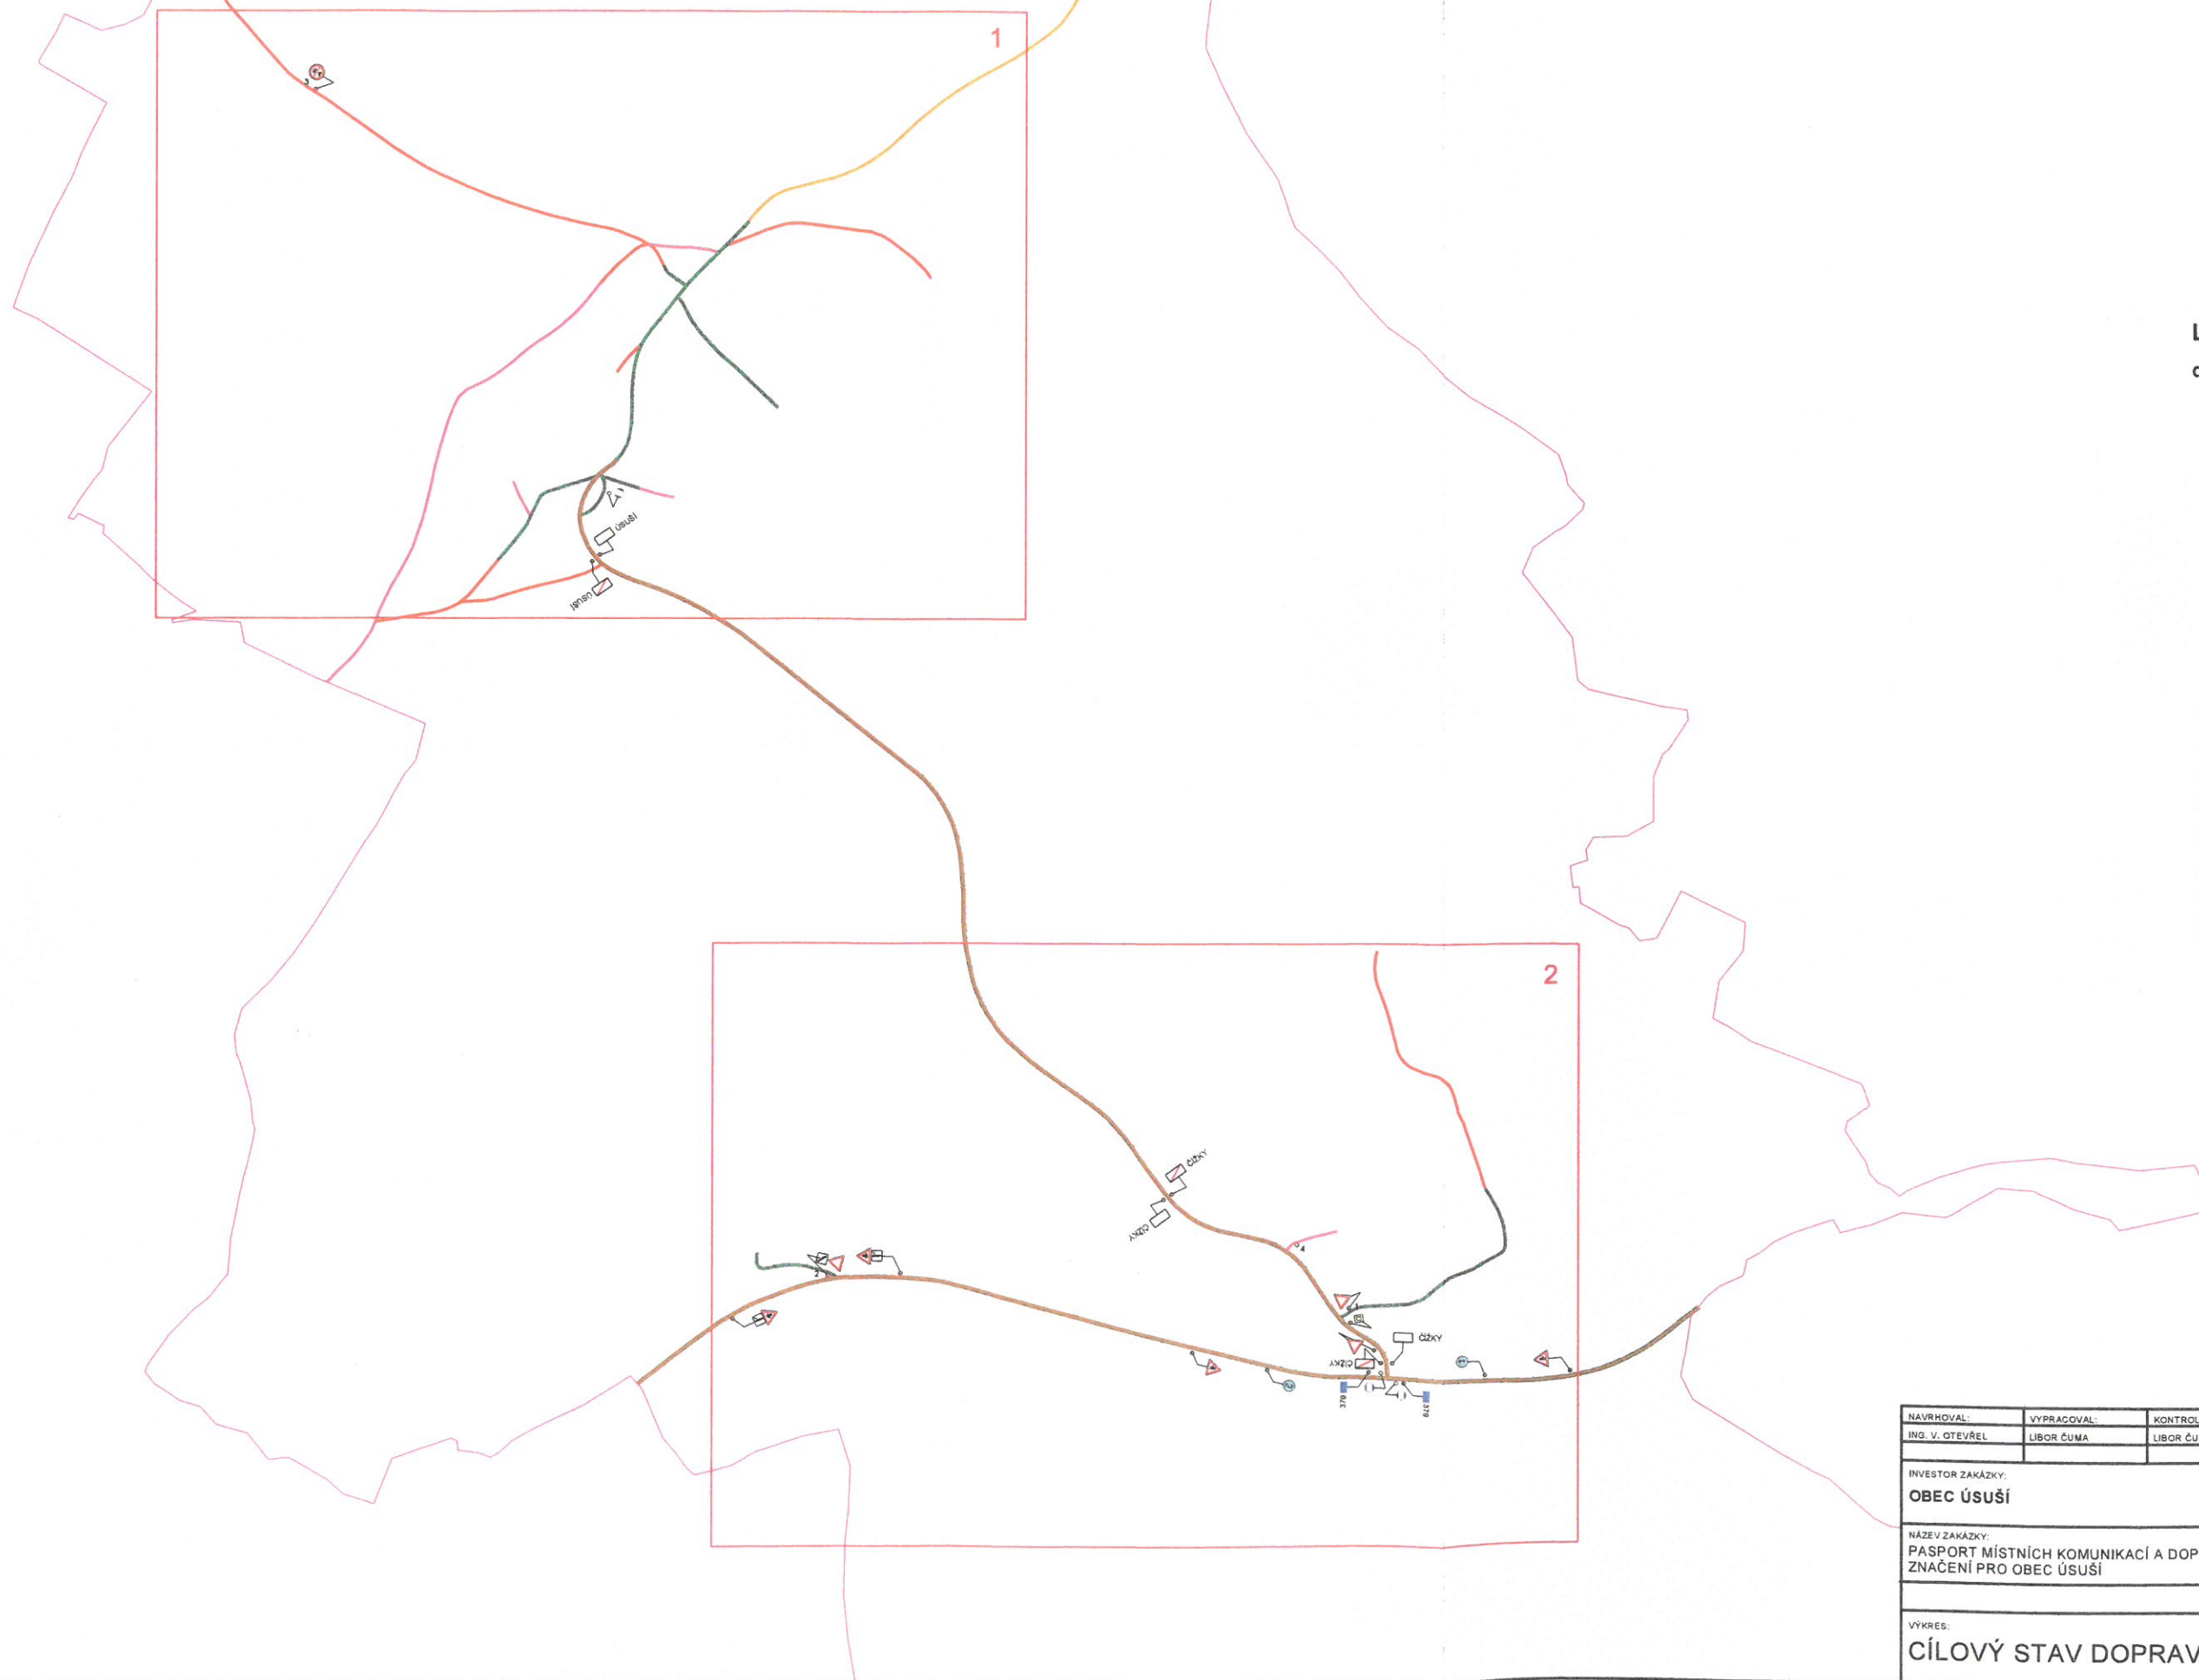

Legenda

dopravní značky:

- ve správě SÚS

- stávající - beze změny
- navržené / změna
- odstraněné

- ve správě obce

- stávající - beze změny
- navržená / změna
- odstraněné

- ve správě cizího subjektu

- cizí

komunikace:

- krajská
- místní - III. třída
- místní - IV. třída - obytná zóna
- místní - IV. třída - chodník
- úcelová
- úcelová - nebezpečná
- úcelová - soukromá
- stavební prah

NAVRHOVAL:	VYPRACOVAL:	KONTROLOVAL:	ZPRACOVATEL:
ING. V. OTEVŘEL	LIBOR ČUMA	LIBOR ČUMA	URBANIA s.r.o.
INVESTOR ZAKÁZKY:			HLAVNÍ 21
OBEC ÚSUŠÍ			664 45 MORAVANY
NÁZEV ZAKÁZKY:			provozovna: ul. Syrovická ev. č. 130
PASPORT MÍSTNÍCH KOMUNIKACÍ A DOPRAVNÍHO			664 44 OŘECHOV
ZNAČENÍ PRO OBEC ÚSUŠÍ			TEL.: 547 217 955
			ebchod@urbania.cz
			DATUM: 7.12.2016
			MĚŘÍTKO: 1:6 000
			ZAKÁZKA Č.: ZK15-1750
VÝKRES:			VÝKRES Č.: 3
CÍLOVÝ STAV DOPRAVNÍHO ZNAČENÍ			



Tabulka k pasportu cílového stavu dopravního značení pro obec Úsuší

poř.číslo	nosič d.z.	patka	název d.z. 1	velikost d.z. 1	provedení d.z. 1	stav d.z. 1	název d.z. 2	velikost d.z. 2	provedení d.z. 2	stav d.z. 2	poznámka	opatření
1	sl. Zn	ano	P4	Z	Zn lis, tr.1	1						stávající
2	sl. oc	ne	P4	M	rovná,nereflexní	3						montáž
3	sl. oc	ne	B11	Z	rovná,nereflexní	3	E2b(1-DH)			navržená		montáž
4			B1									odstranit
5												
6												
7												
8												
9												
10												


Vysvětlivky:

velikost M	zmenšený rozměr
velikost Z	základní rozměr
velikost V	zvětšený rozměr
Zn lis, tr.1	lisovaný plech pozinkovaný, reflexní třída 1
rovná, nereflexní	rovný plech, nereflexní
patka - ano	přítomnost patky pro uchycení nosiče
patka - ne	nepřítomnost patky pro uchycení nosiče
sl. Zn	sloupek pozinkovaný, dle normy
sl. oc	sloupek nevyhovující, ocelový
Poškození d.z./nosiče	
1	bez poškození
2	mírné poškození
3	silné poškození

Soupis směrových sestav



Is3c + IS4c
1ks

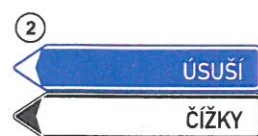

Is3b + IS4b
1ks


NAVRHOVAL:	VYPRACOVAL:	KONTROLOVAL:	ZPRACOVATEL: URBANIA s.r.o. HLAVNÍ 21 664 48 MORAVANY provozovna: ul.Šyrovické ev.č.130 664 44 OŘECHOV TEL.: 547 217 955 obchod@urbania.cz
Ing. Vladimír Otevřel	Libor Čuma	Libor Čuma	
ZADAVATEL ZAKÁZKY: OBEC ÚSUŠÍ			DATUM: 14.3.2017 MĚŘITKO: 1 : 50 ZAKÁZKA Č.: ZK15-1750
NÁZEV ZAKÁZKY: PASPORT DOPRAVNÍHO ZNAČENÍ A MÍSTNÍCH KOMUNIKACÍ PRO OBEC ÚSUŠÍ			
VÝKRES: SOUPIS CÍLOVÝCH SMĚROVÝCH SESTAV			VÝKRES Č.: 3/1

ÚSUŠÍ
PASPORT MÍSTNÍCH KOMUNIKACÍ



- Legenda**
- Komunikace**
- krajská
 - místní - III. třída
 - místní - IV. třída - obytná zóna
 - místní - IV. třída - chodník
 - veřejně přístupná účelová - zpevněná
 - veřejně přístupná účelová - nezpevněná
 - veřejně přístupná účelová - v cizím majetku
 - stavební prah
- Ostatní**
- lávka, most
 - katastr

NAVRHOVATEL:	VYPRACOVAL:	KONTROLOVAL:	ZPRACOVATEL:
ING. V. OTEVŘEL	LIBOR ČUMA	LIBOR ČUMA	URBANIA s.r.o.
INVESTOR ZAKÁZKY:			HLAVNÍ 21
OBEC ÚSUŠÍ			664 48 MORAVANY
NÁZEV ZAKÁZKY:			provozovna: ul. Sýrovická ev. č. 130
PASPORT MÍSTNÍCH KOMUNIKACÍ A DOPRAVNÍHO			984 44 OŘECHOV
ZNAČENÍ PRO OBEC ÚSUŠÍ			TEL.: 547 217 865
			obchod@urbania.cz
			DATUM: 7.12.2016
			MĚŘÍTKO: 1:7 000
			ZAKÁZKA Č.: ZK15-1750
VÝKRES:			VÝKRES Č.: 4
PASPORT MÍSTNÍCH KOMUNIKACÍ			

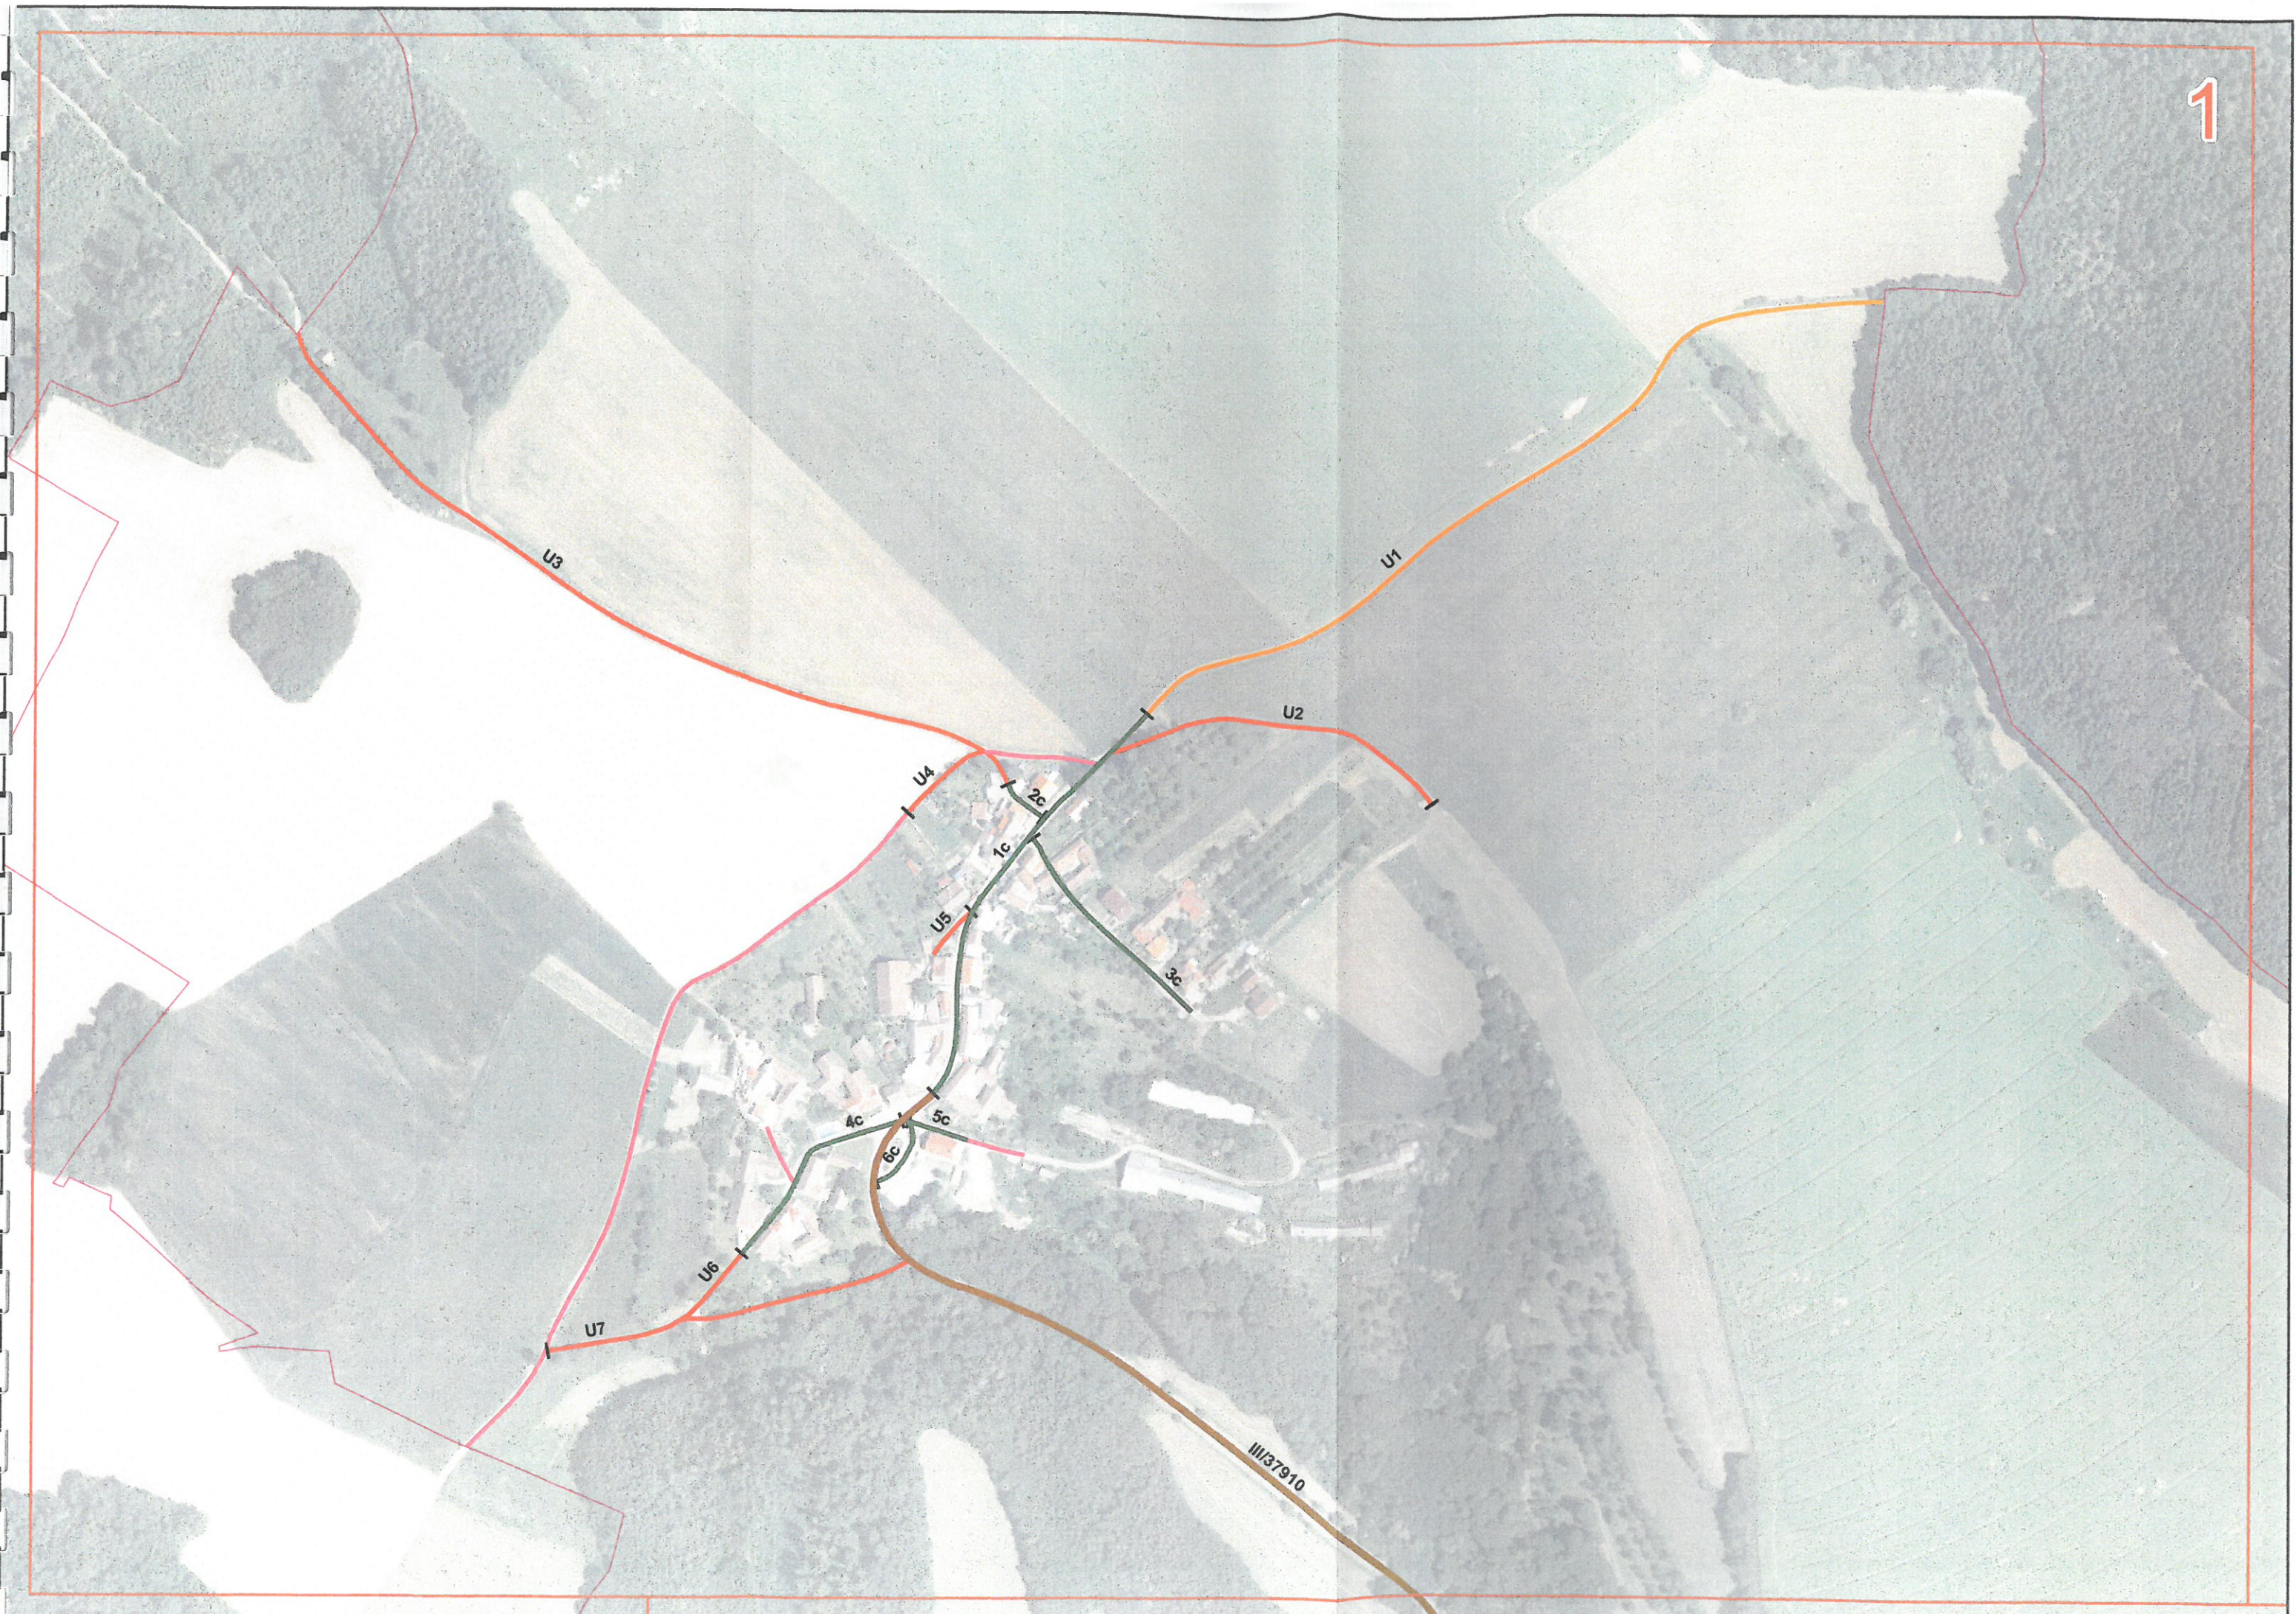



III/37910

IV/379

8c

7c

18

Tabulka k pasportu místních komunikací pro obec Úsuší

ozn.	druh	třída	povrch	šířka (m)	délka (m)	plocha (m ²)	Poznámka
1c	místní	III.	obalované kamenivo	5,0	260	1300	
2c	místní	III.	obalované kamenivo	4,0	28	112	
3c	místní	III.	obalované kamenivo	3,0	137	411	
4c	místní	III.	obalované kamenivo	3,0	127	381	
5c	místní	III.	obalované kamenivo	3,0	36	108	
6c	místní	III.	obalované kamenivo	7,0	46	322	
7c	místní	III.	obalované kamenivo	3,5	230	805	
8c	místní	III.	obalované kamenivo	2,5	88	220	
U1	účelová	---	obalované kamenivo	2,5	506	1265	
U2	účelová	---	nezpevněný	2,5	206	515	
U3	účelová	---	nezpevněný	2,5	497	1243	
U4	účelová	---	nezpevněný	2,5	58	145	
U5	účelová	---	nezpevněný	3,0	34	102	
U6	účelová	---	nezpevněný	2,5	55	138	
U7	účelová	---	nezpevněný	2,5	214	535	
U8	účelová	---	nezpevněný	2,5	259	648	