
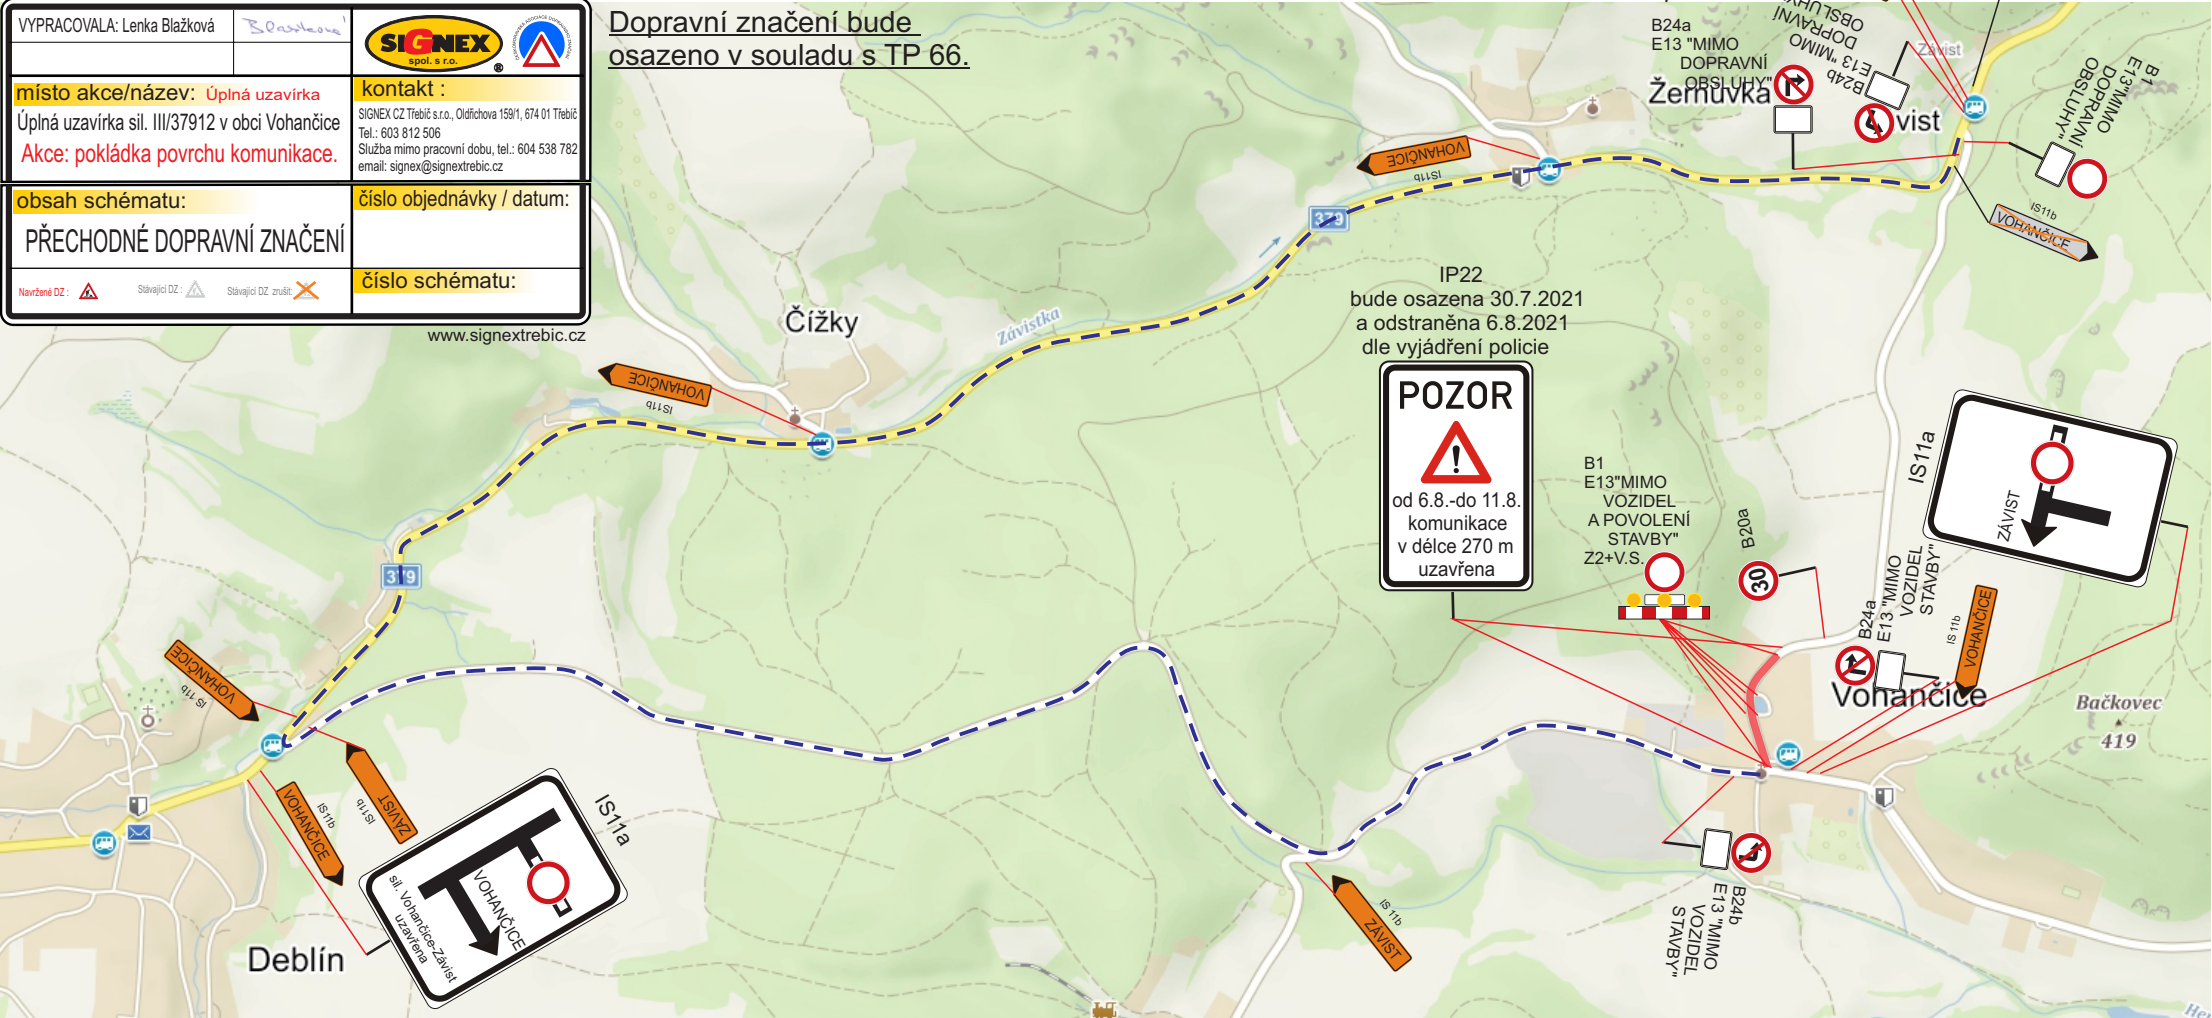


**DETAIL**



VYPRACOVALA: Lenka Blažková	
<b>místo akce/název:</b> Úplná uzavírka Úplná uzavírka sil. III/37912 v obci Vohančice <b>Akce:</b> pokládka povrchu komunikace.	<b>kontakt :</b> SIGNEX CZ Trebič s.r.o., Oldřichova 159/1, 674 01 Trebič Tel.: 603 812 506 Služba mimo pracovní dobu, tel.: 604 538 782 email: signex@signextrebič.cz
<b>obsah schématu:</b> PŘECHODNÉ DOPRAVNÍ ZNAČENÍ	<b>číslo objednávky / datum:</b>
<b>číslo schématu:</b>	

**Dopravní značení bude osazeno v souladu s TP 66.**



**POZOR**  
od 6.8.-do 11.8.  
komunikace  
v délce 270 m  
uzavřena

IP22  
bude osazena 30.7.2021  
a odstraněna 6.8.2021  
dle vyjádření policie

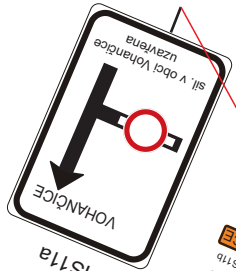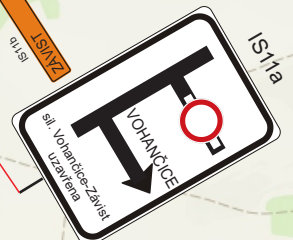

Deblín

Bačkovec  
419